

COMUNE DI ANCONA

PROGETTO PER LA REALIZZAZIONE DI FABBRICATI
PREVALENTEMENTE RESIDENZIALI NEL COMPARTO 21
DEL PIANO DI RECUPERO DEL QUARTIERE PALOMBARE
AD ANCONA



Committente: INIZIATIVA PALOMBARE s.r.l.
Via Cimabue n. 7 - SENIGALLIA (AN)

Progetto architettonico:
DR. ARCH. CLAUDIO CAMPODONICO
DR. ARCH. LORENZO CAMPODONICO
DR. ARCH. GIORGIO BALESTRA

Progetto strutturale:
DR. ING. ALESSANDRO CAMPODONICO
DR. ING. CLAUDIO GIORDANI

Progetto impiantistico:
DR. ING. LORIS SOLIDORO

Progetto Geologico-Geotecnico:
DR. FRANCO CHIELLI

Progetto del verde:
DR. AGR. RITA ROGNOLI


FABBRICATO B
PIANTE PIANI 6° E SOLARIUM

SCALA 1:100


DATA:
GIUGNO 2005

AGGIORN.:

TAV.
21

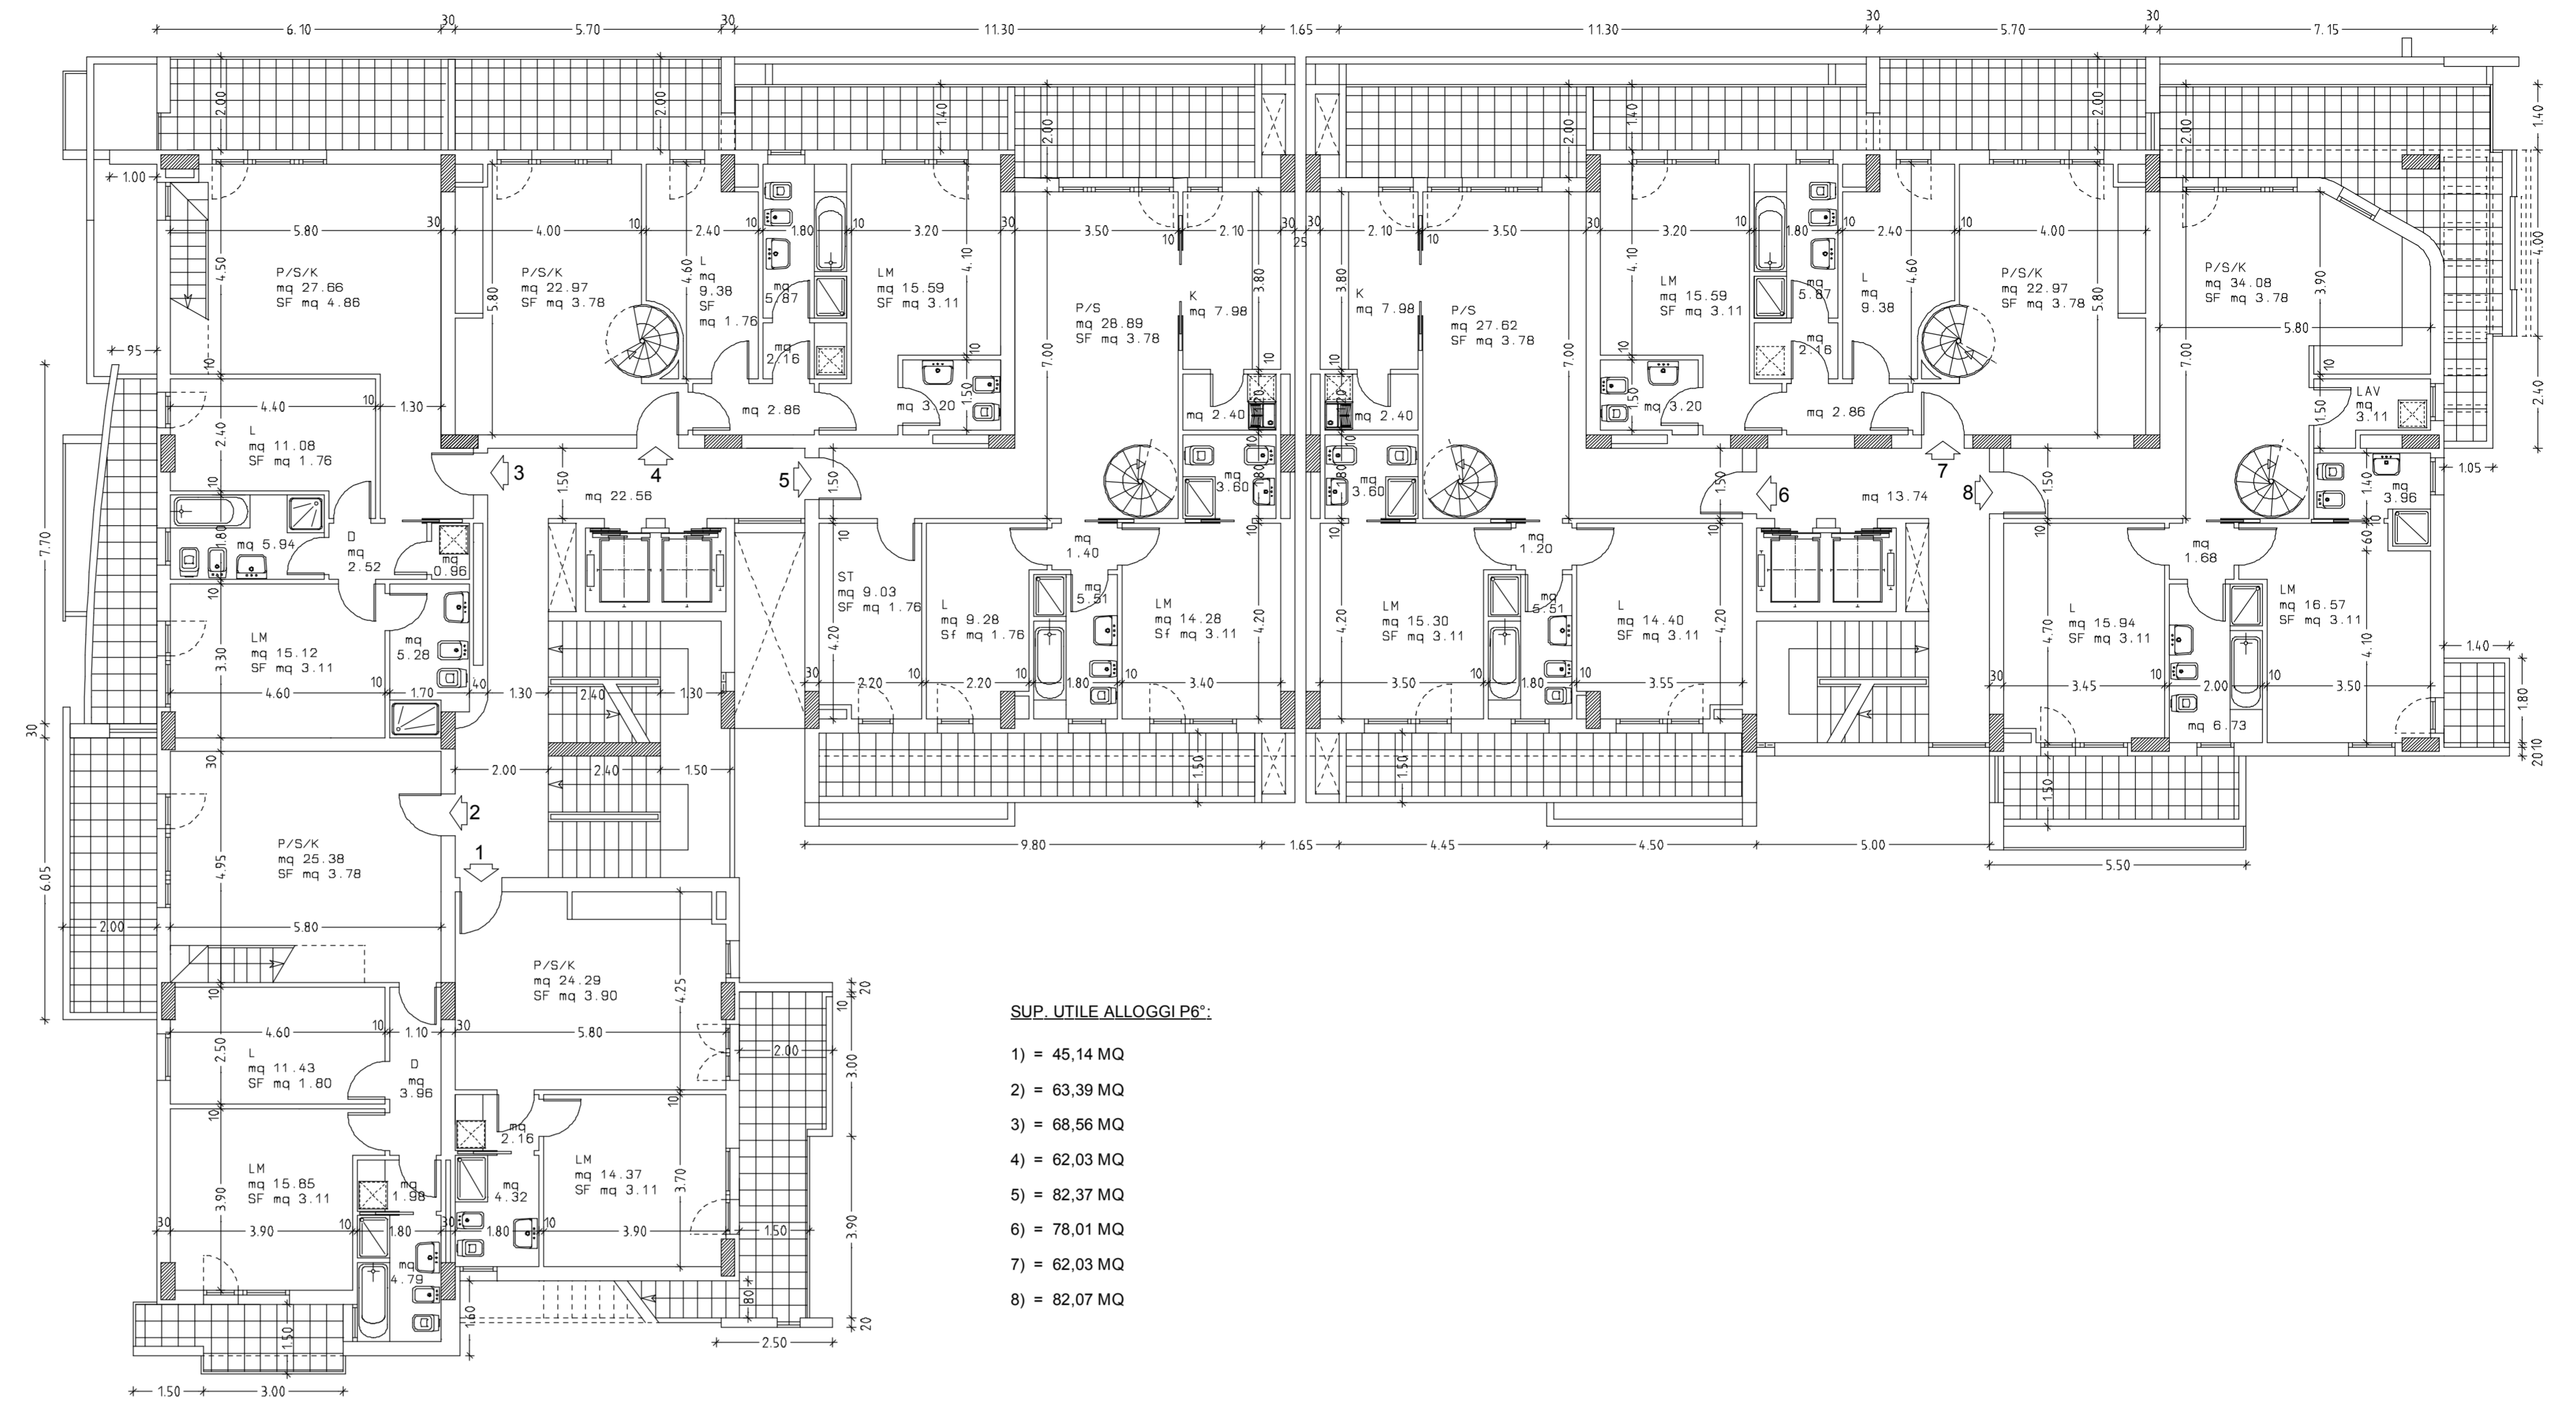

PIANTA PIANO 6°

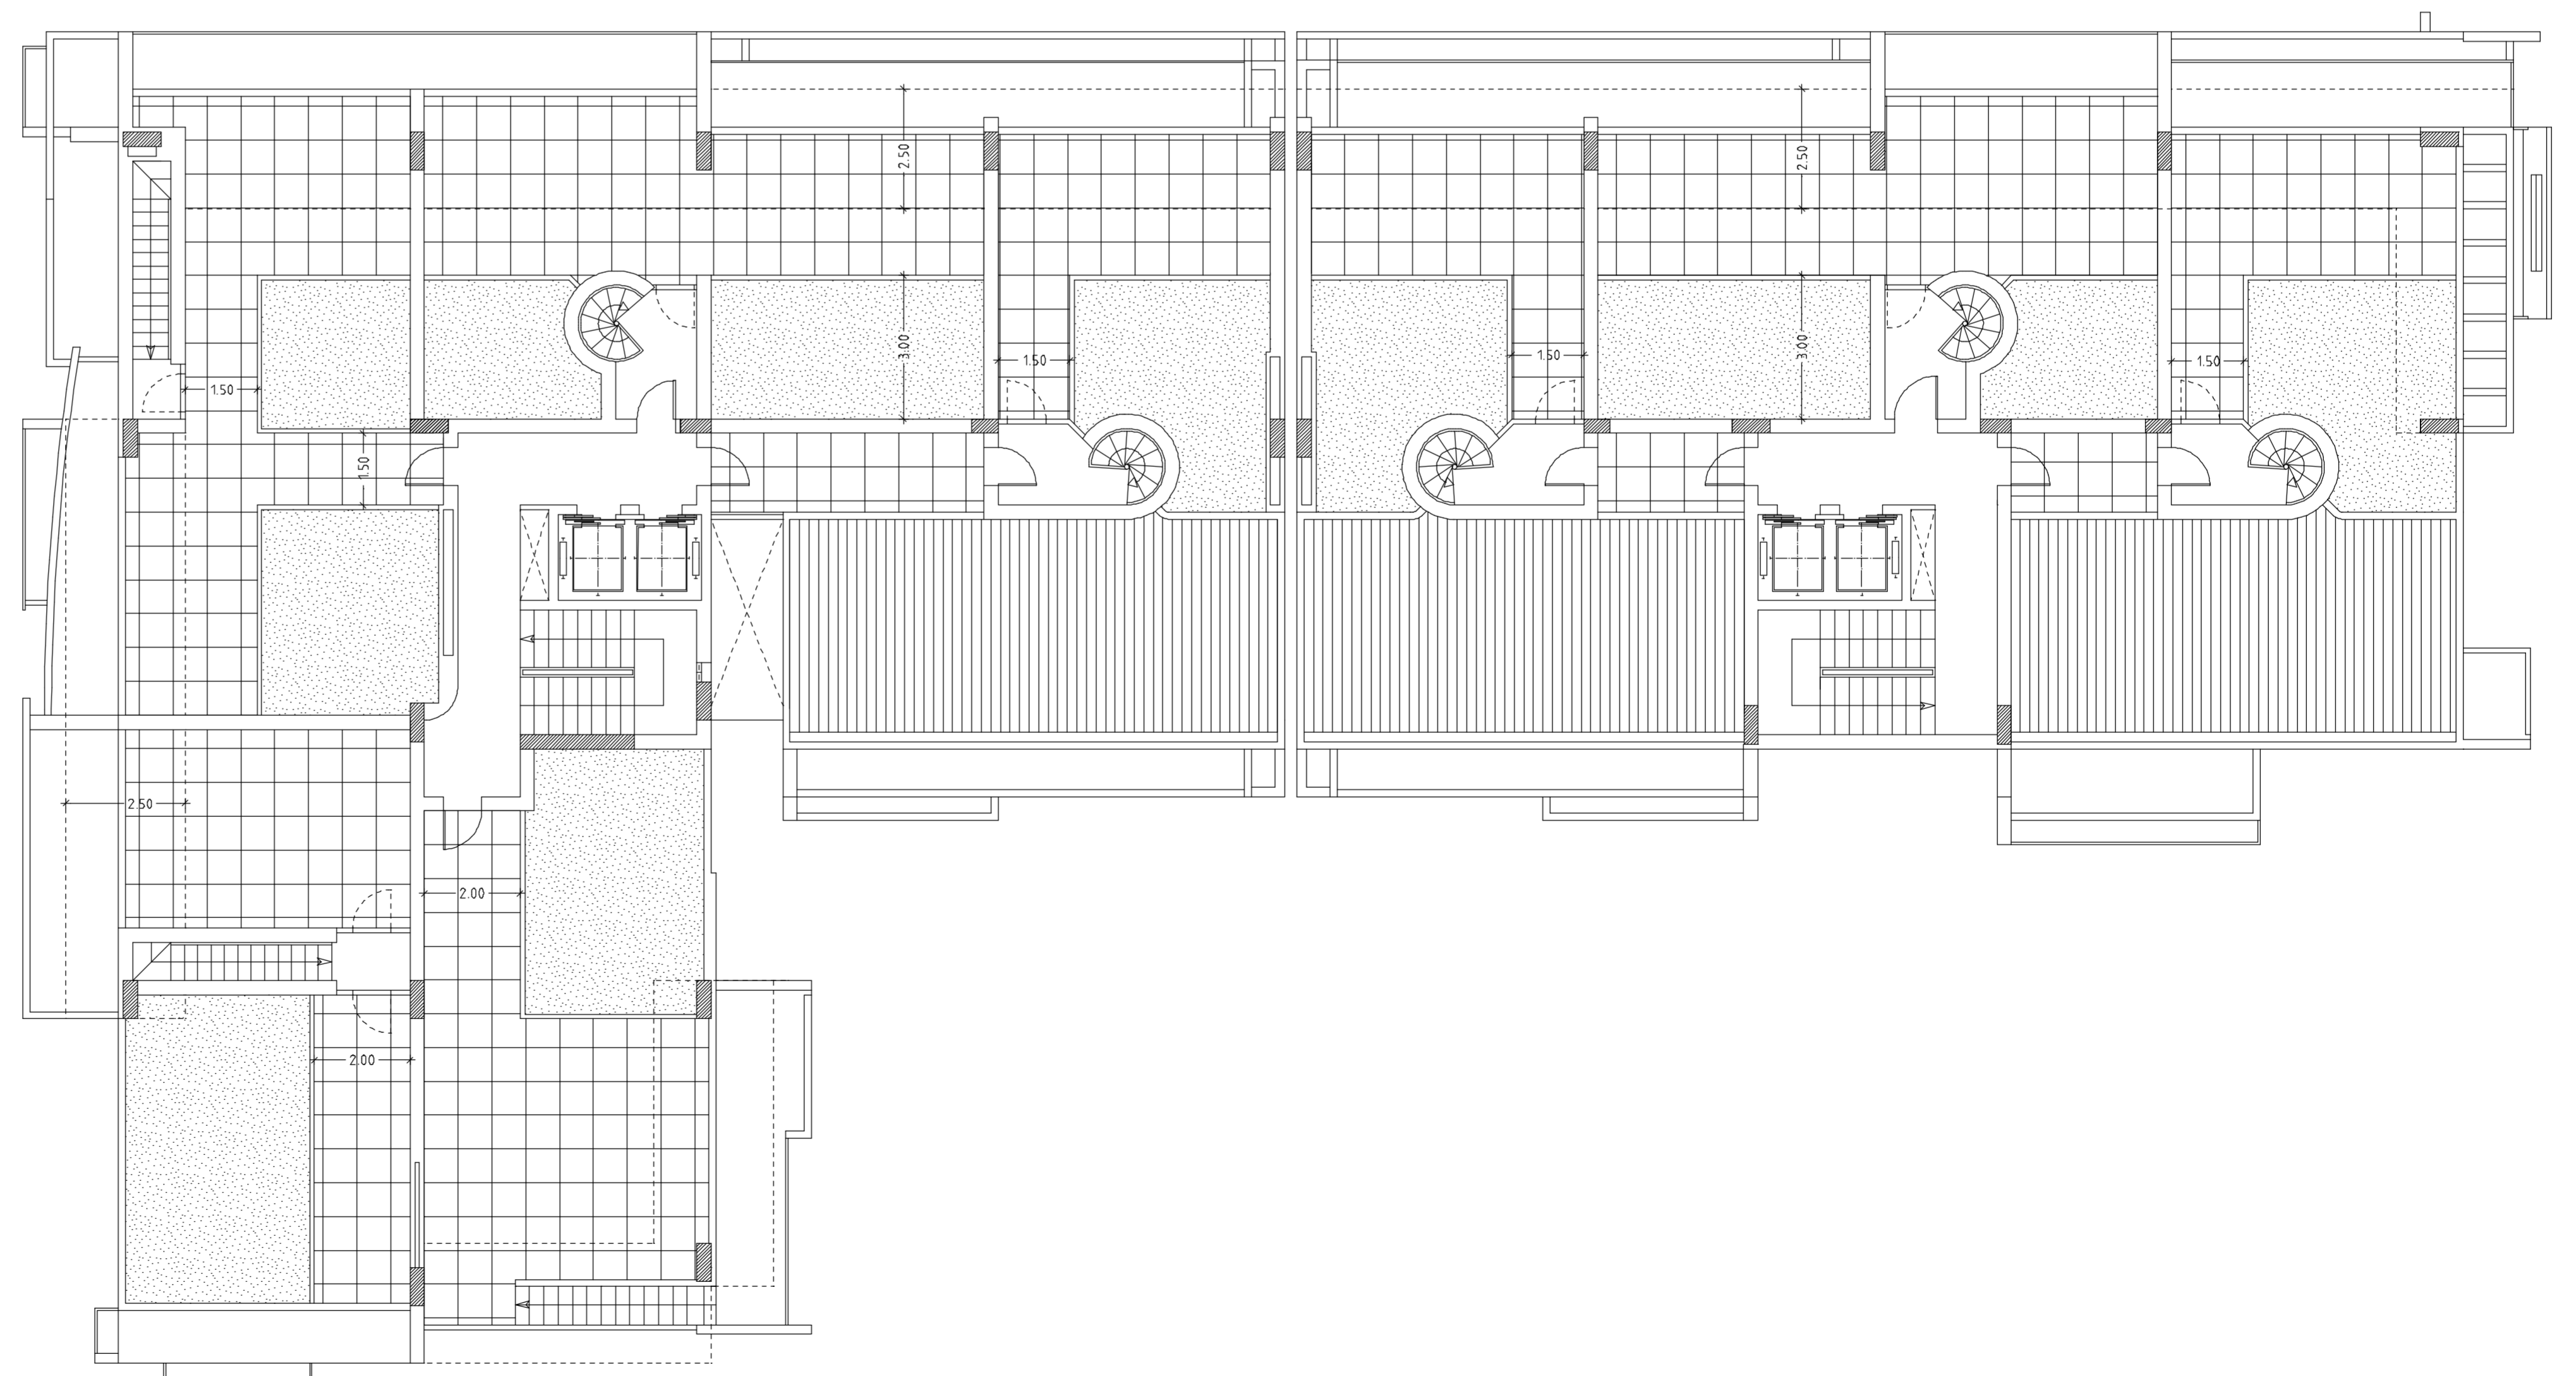

PIANTA SOLARIUM